



**LICITACIÓN PÚBLICA N° 36/2019**

**P.B.C.P. – ANEXO II**



**“PLANOS”**

---

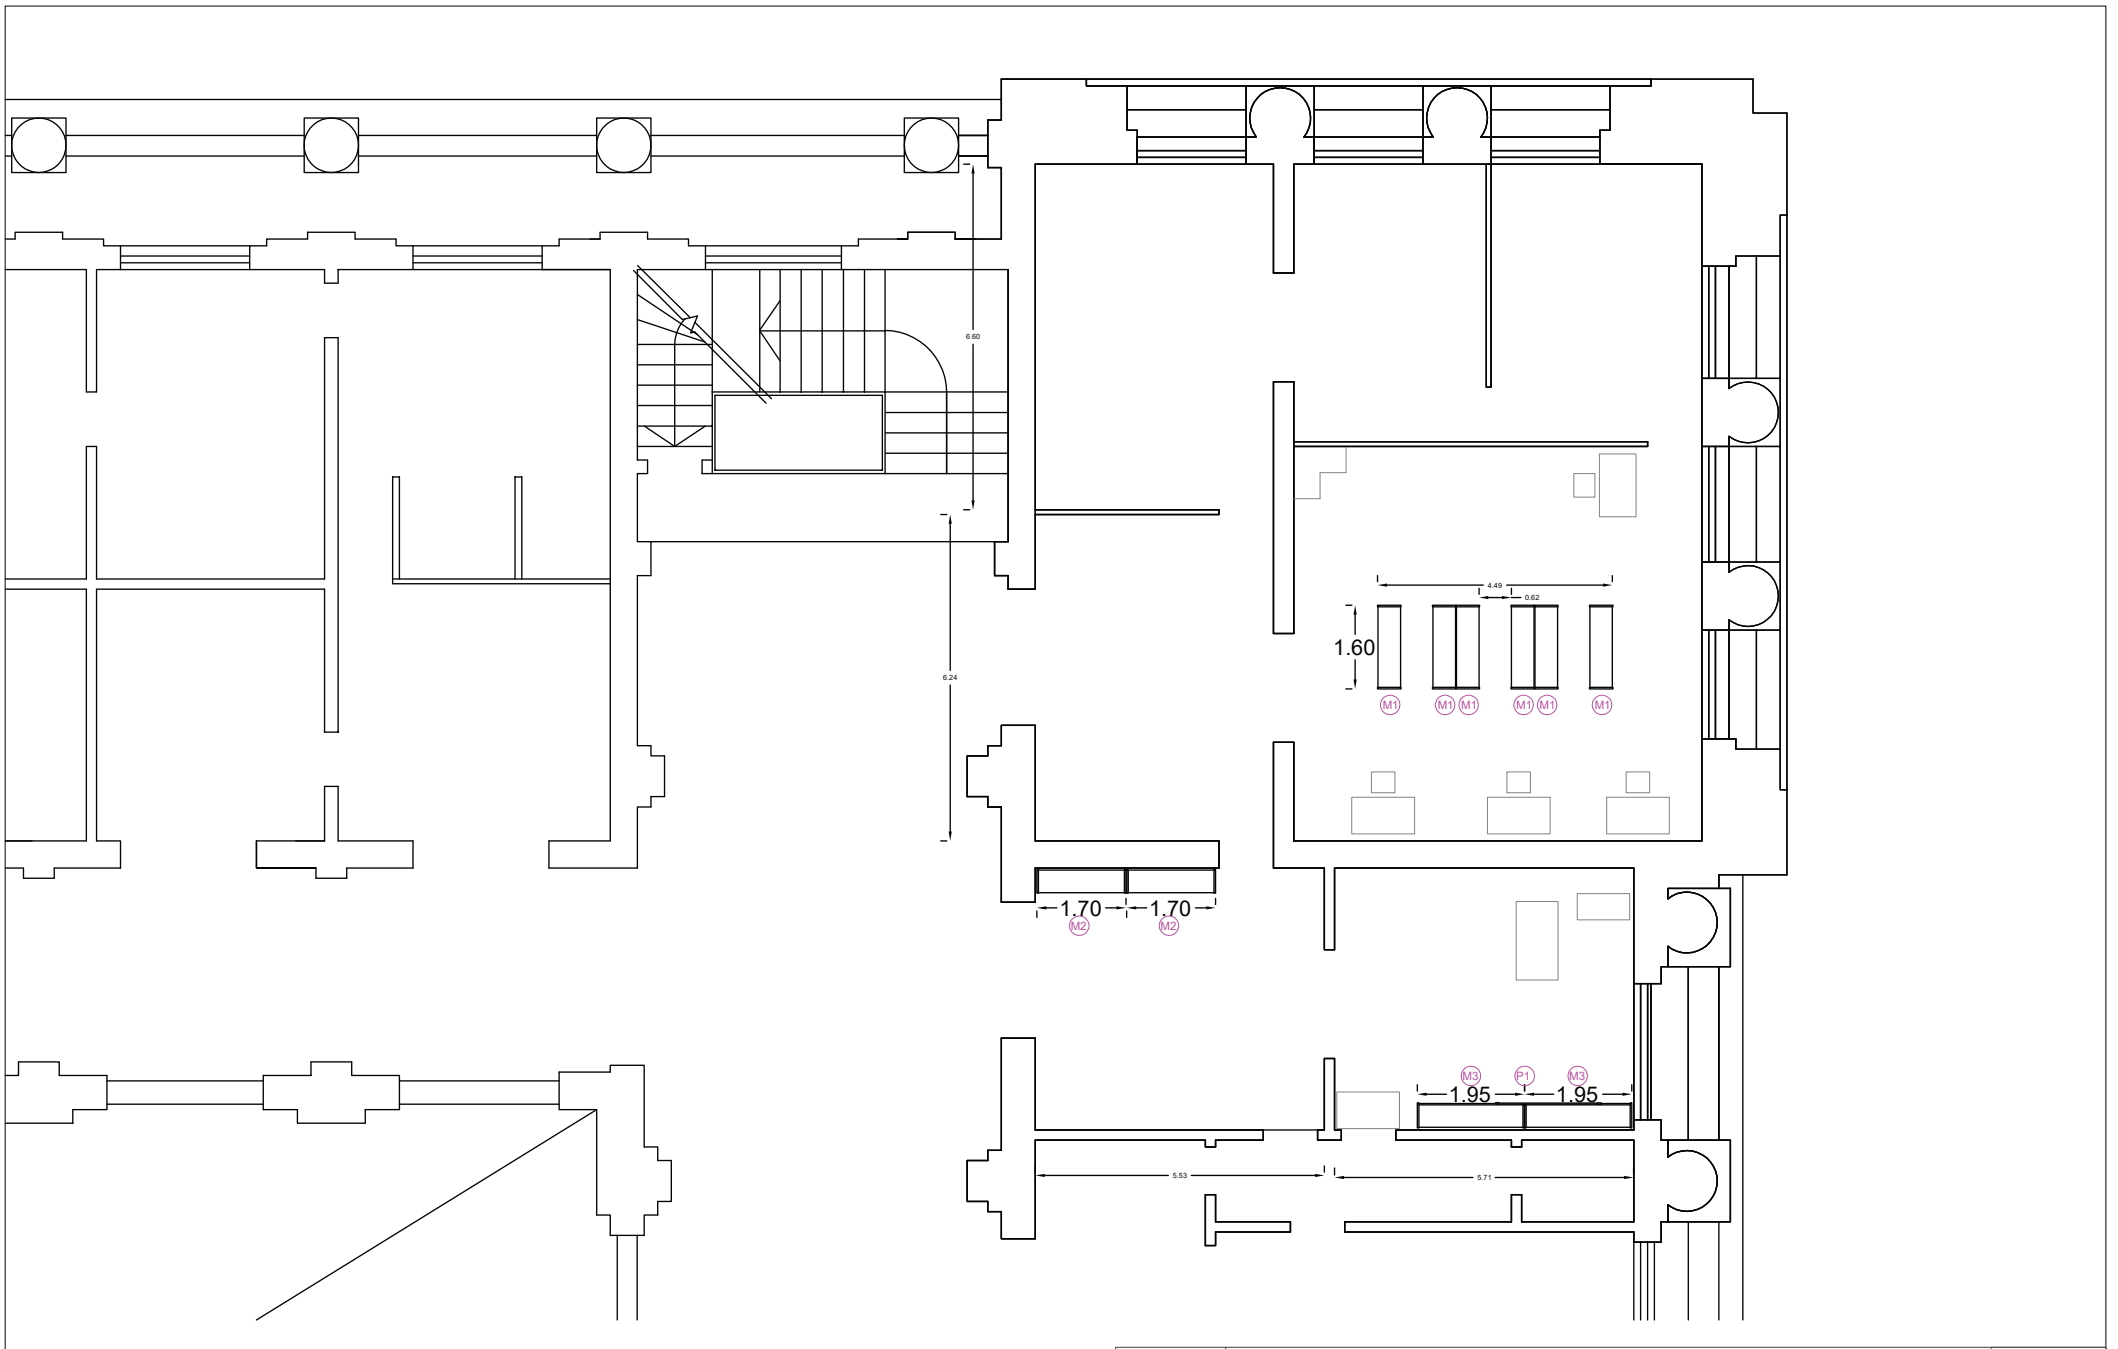

 PODER JUDICIAL DE TUCUMÁN  DIRECCIÓN TÉCNICA EJECUTIVA	OBRA: " JUZGADO CIVIL Y COMERCIAL COMÚN VII° NOM. - MUEBLES A MEDIDA "	LÁMINA N°:
	DESCRIPCIÓN: <b>PLANO GENERAL</b>	ESCALA: <b>S/E</b>

1

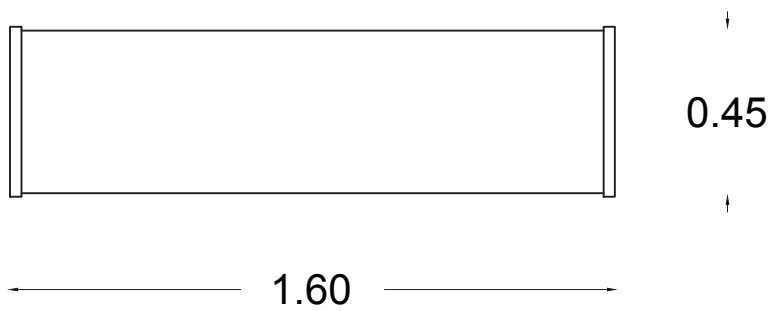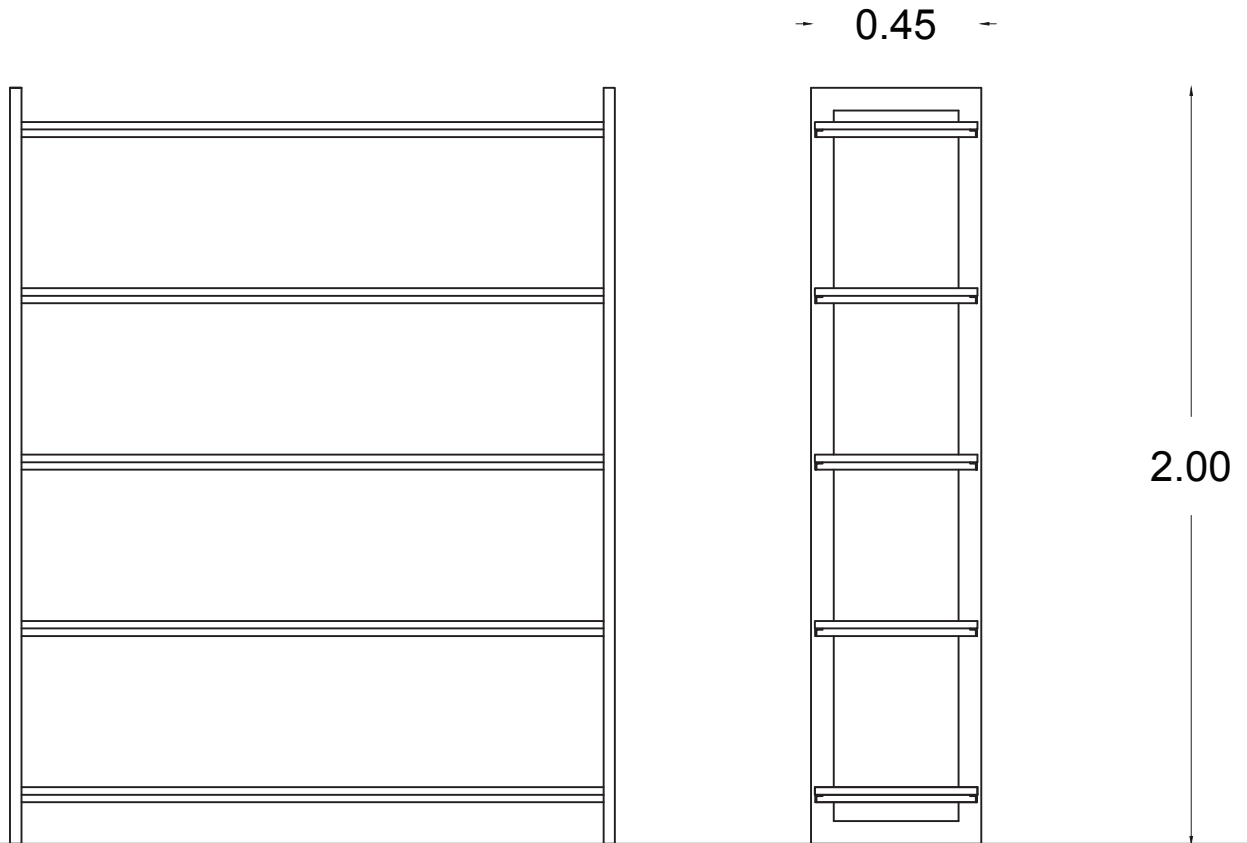

PODER JUDICIAL  
DE TUCUMAN



DIRECCIÓN  
TÉCNICA  
EJECUTIVA

OBRA:

" JUZGADO CIVIL Y COMERCIAL COMÚN VII° NOM. - MUEBLES A MEDIDA "

DESCRIPCIÓN:

MI - ESTANTERÍA 1.60M.

ESCALA:



1:20

FECHA:



20 / 11 / 18


LÁMINA N°:

2

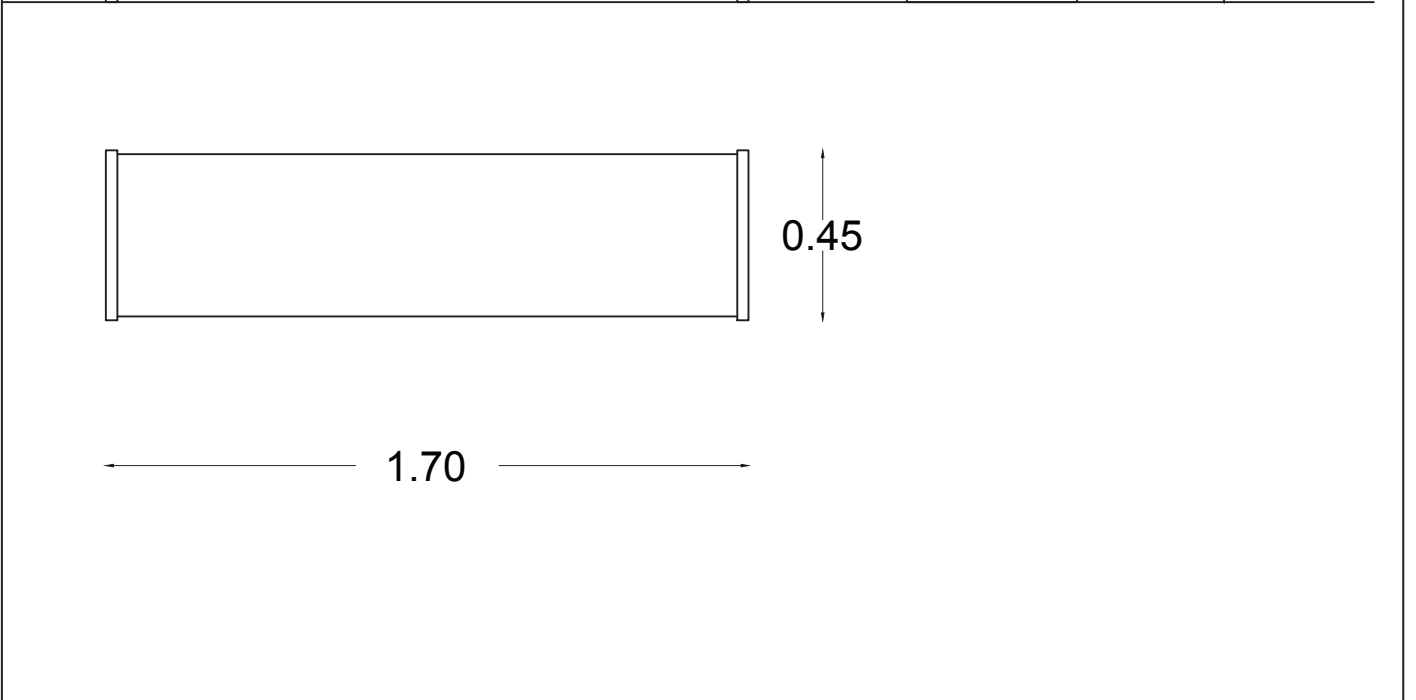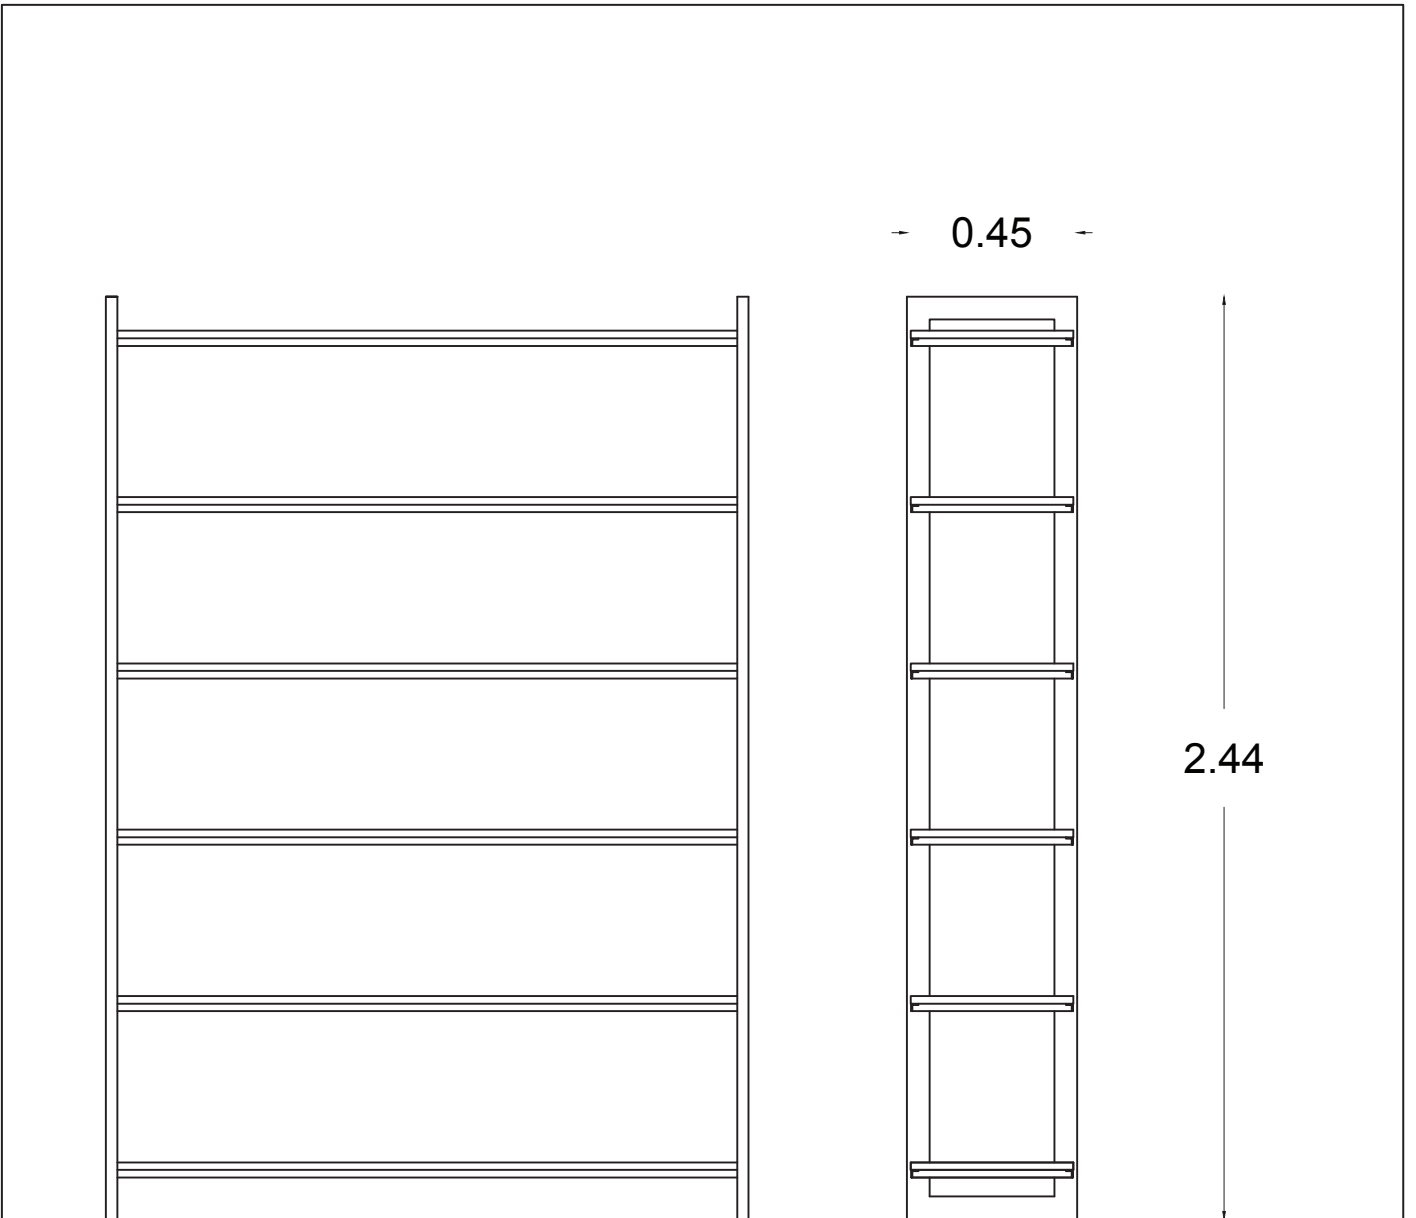

 <p>PODER JUDICIAL DE TUCUMÁN</p> <p>DIRECCIÓN TÉCNICA EJECUTIVA</p>	<p>OBRA:</p> <p>" JUZGADO CIVIL Y COMERCIAL COMÚN VII° NOM. - MUEBLES A MEDIDA "</p>	<p>LÁMINA N°:</p> <p><b>3</b></p>	
	<p>DESCRIPCIÓN:</p> <p><b>M2 - ESTANTERÍA 1.70M.</b></p>	<p>ESCALA:</p> <p><b>1:20</b></p>	<p>FECHA:</p> <p><b>20 / 11 / 18</b></p>

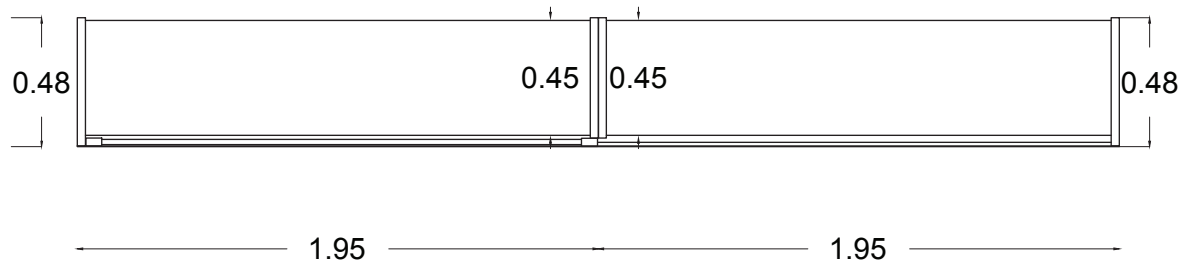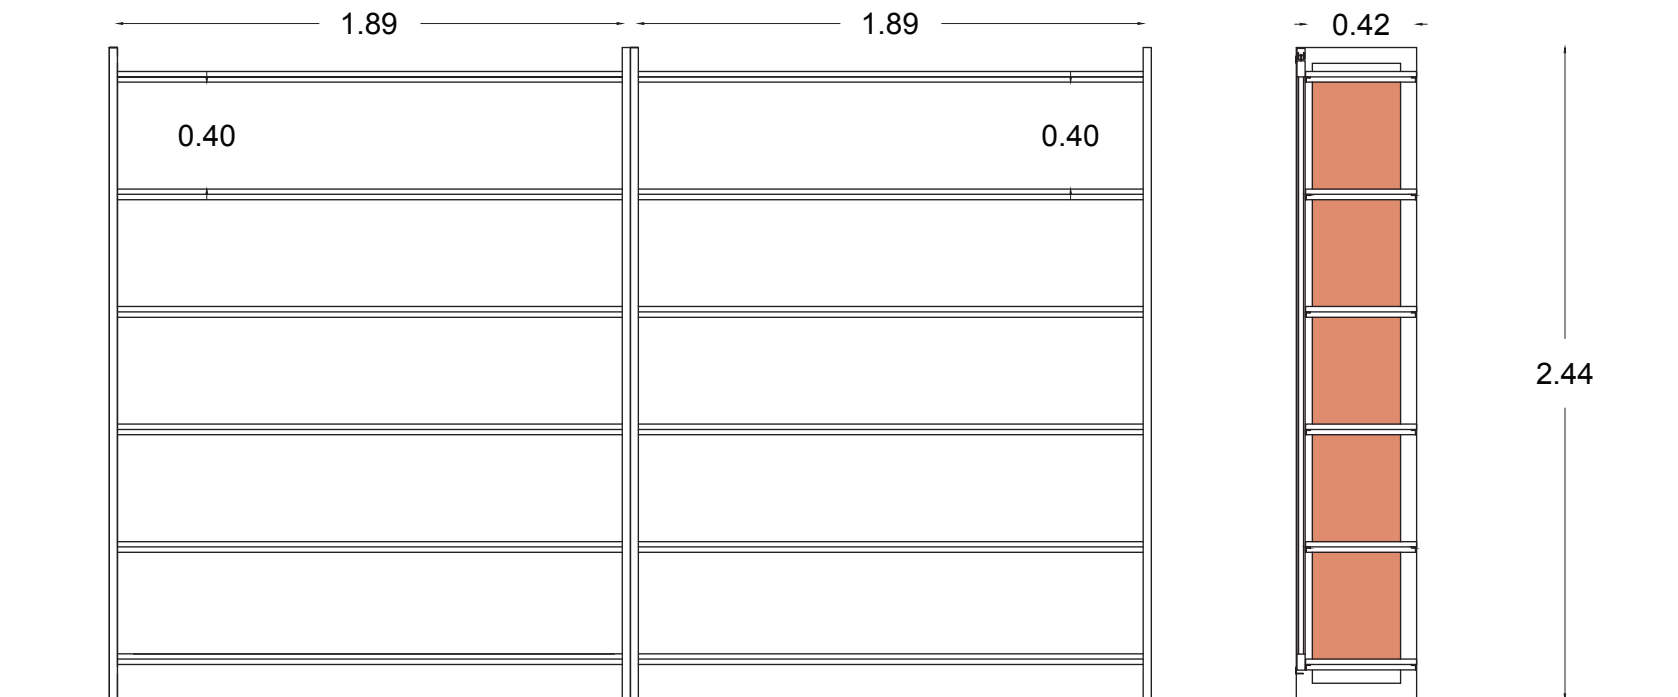

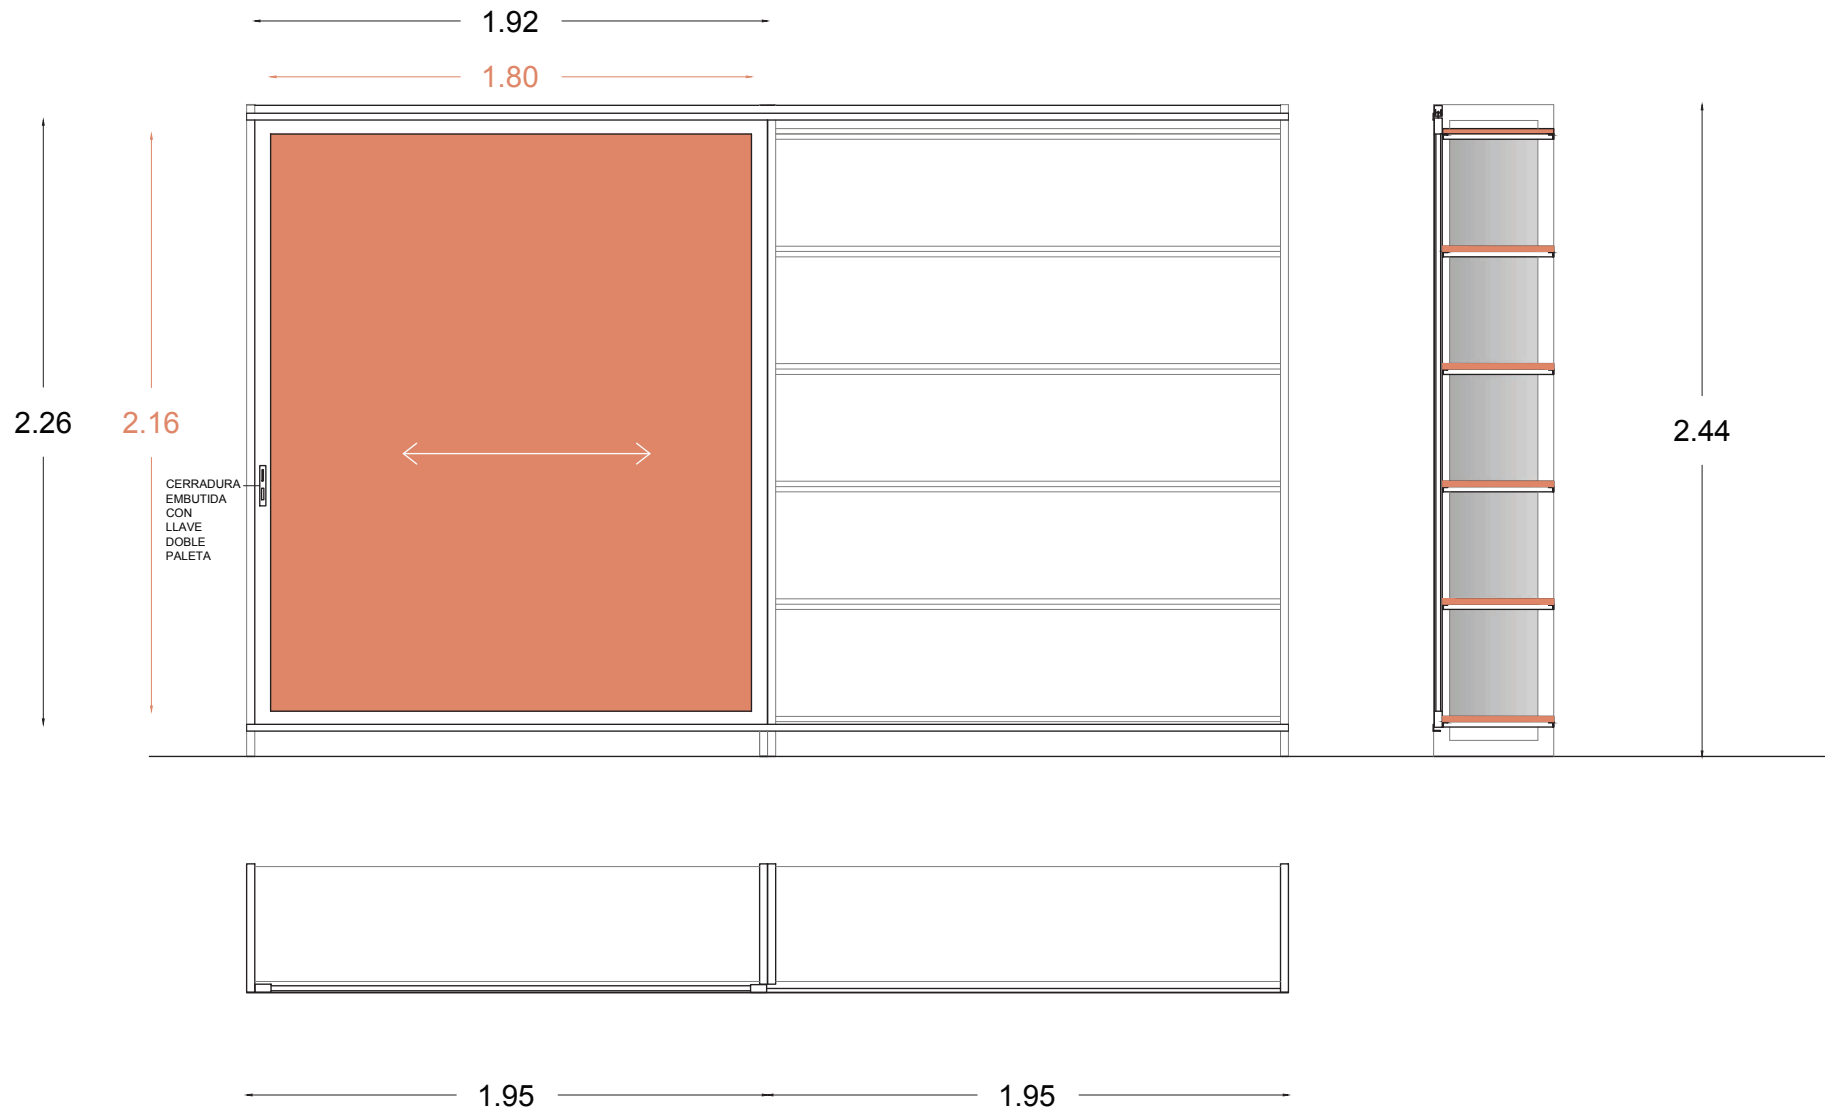

OBRA: " JUZGADO CIVIL Y COMERCIAL COMÚN VII° NOM. - MUEBLES A MEDIDA "

DESCRIPCIÓN:

PI - PUERTA CORREDIZA

ESCALA:

1:20

FECHA:

20 / 11 / 18

LÁMINA N°:


5

GUÍA CON CARRO REGULABLE

PLANCHUELA

MARCO:  
CAÑO ESTRUCT.  
30 X 60MM

MELAMINA CEDRO  
18MM

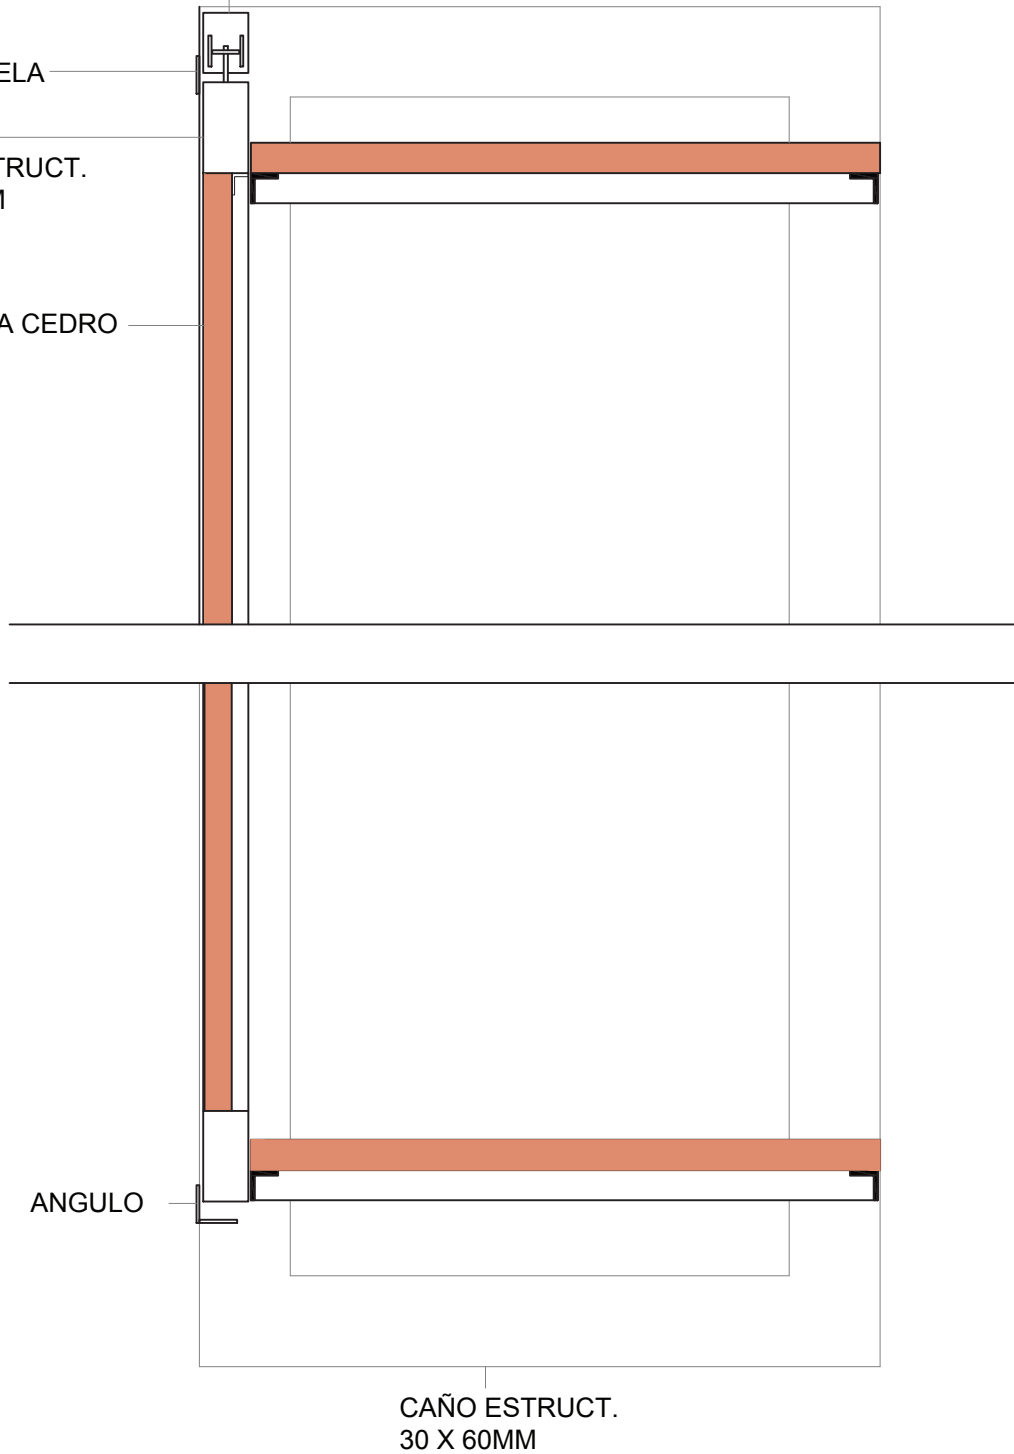

ANGULO

CAÑO ESTRUCT.  
30 X 60MM

PODER JUDICIAL  
DE TUCUMÁN



DIRECCIÓN  
TÉCNICA  
EJECUTIVA

OBRA:

" JUZGADO CIVIL Y COMERCIAL COMÚN VII° NOM. - MUEBLES A MEDIDA "

DESCRIPCIÓN:

PI - DETALLE CONSTRUCTIVO PUERTA CORREDIZA

ESCALA:

1:5


FECHA:

20 / 11 / 18

LÁMINA N°:

6

## FOTOREALISMO

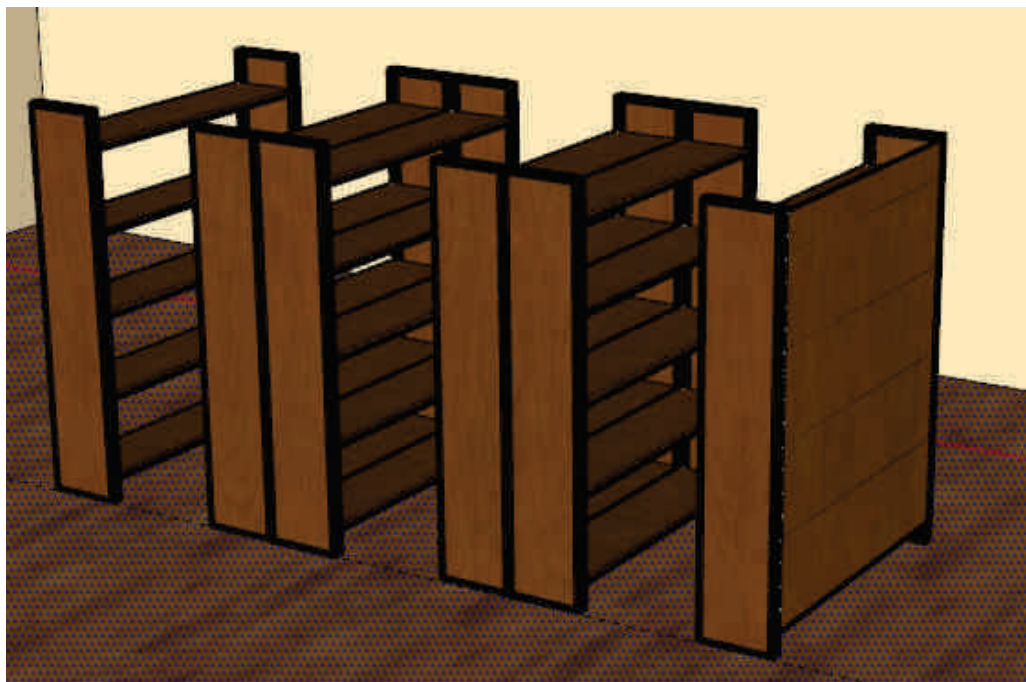

Sector archivos.